


PLANTA CUBIERTA

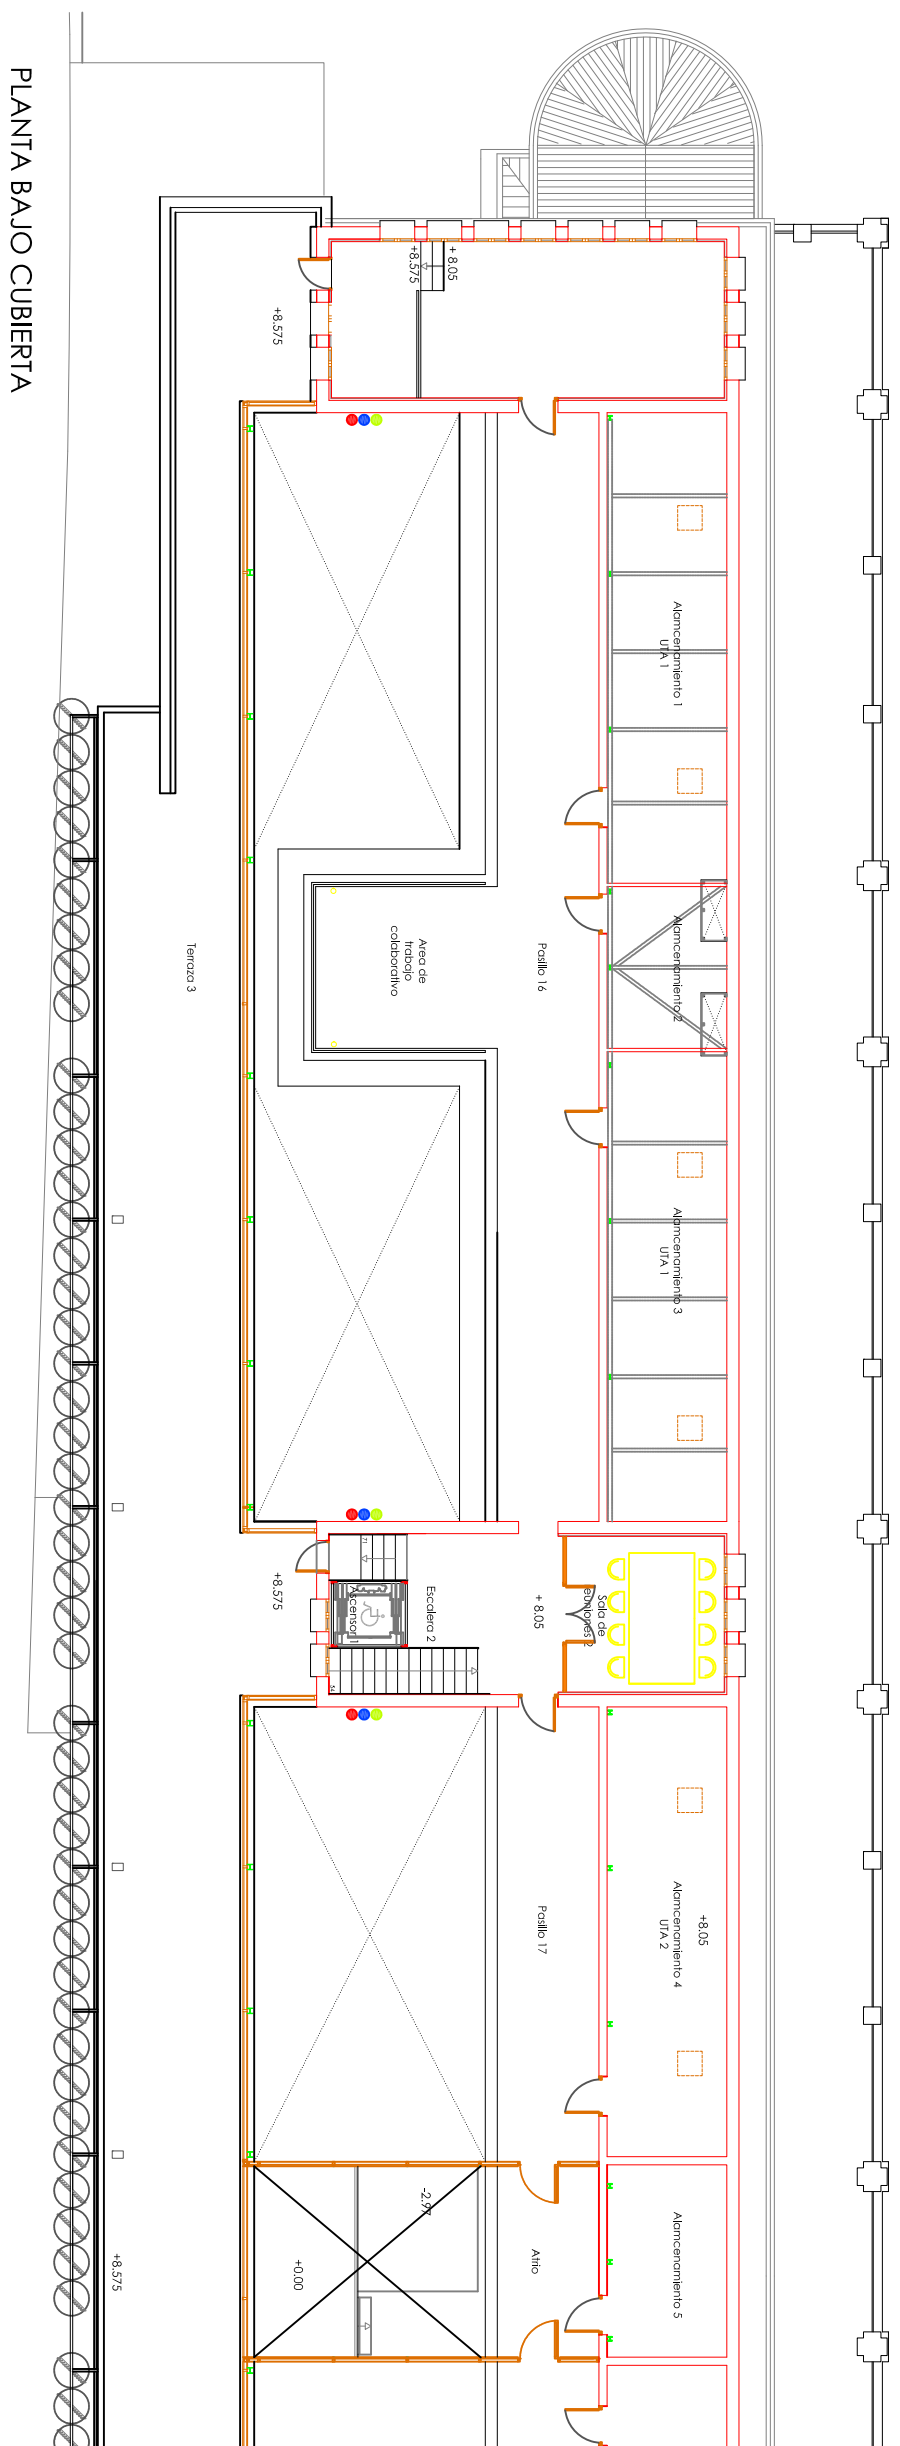

PLANTA BAJO CUBIERTA